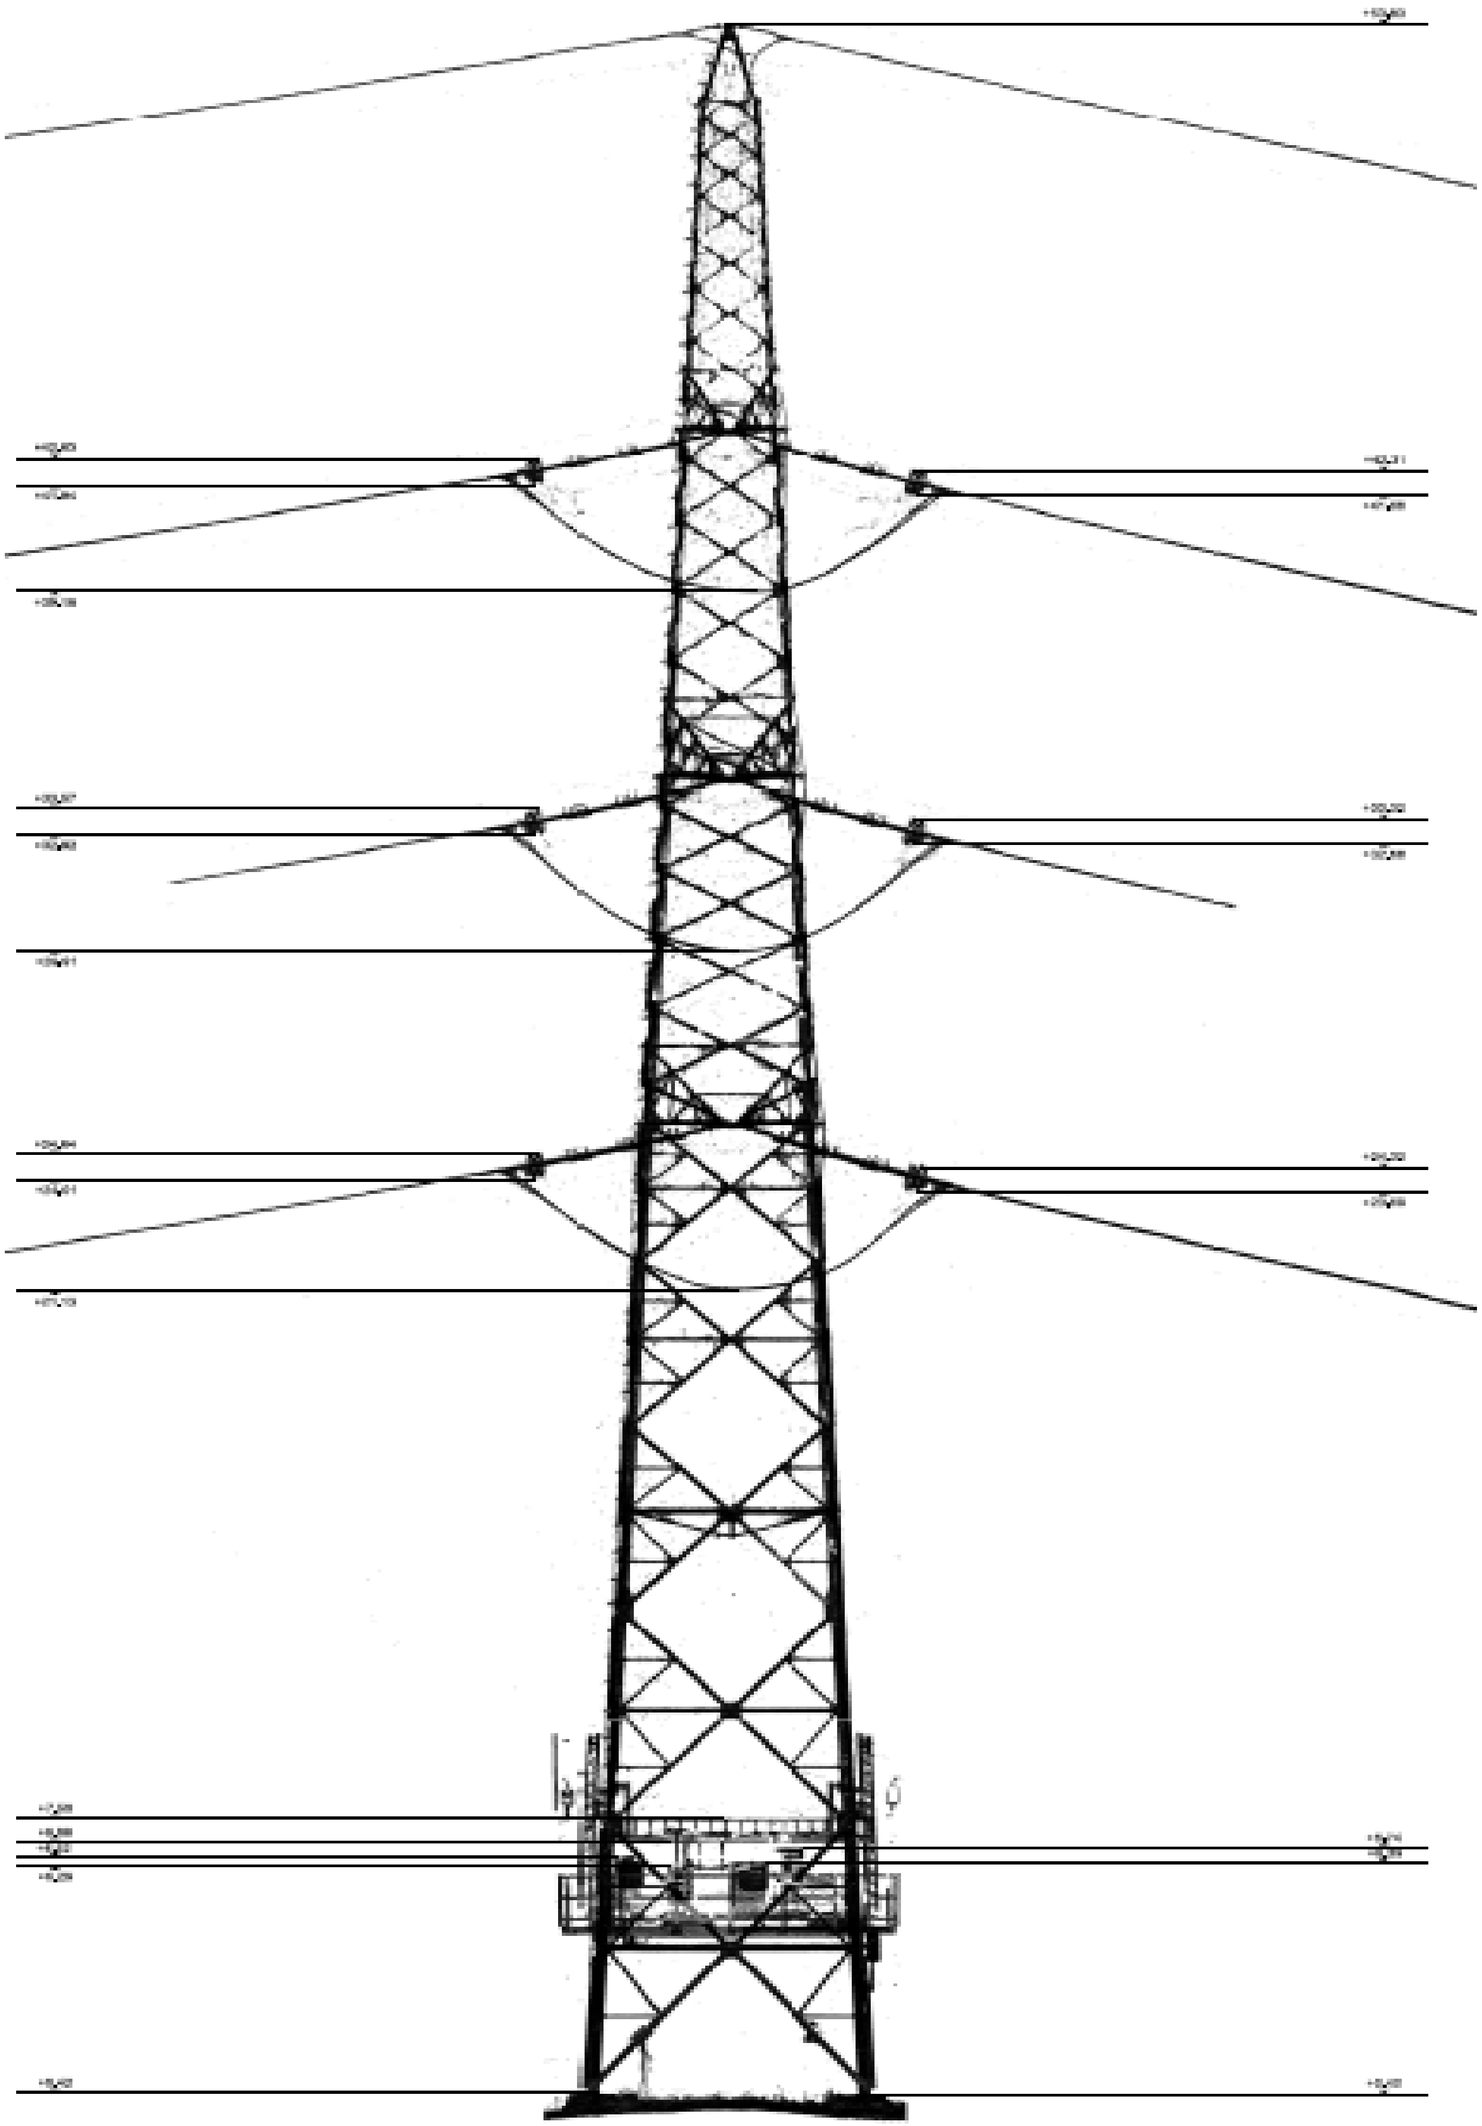

LGIN LASER ESCANER TOPOGRAFIA INGENIERIA

CLIENTE				
SITUACIÓN				
TÍTULO: SECCION TORRE ALTA TENSION				Nº DE PLANO: SC-001
DIMENSIONES PLANO: 63 X 59.4 cm	ESCALA: -		FECHA: NOV. 2023	Nº INTERVENCIÓN: -

REV.:	DIBUJADO	REVISADO	FECHA	COMENTARIO
A	ALA	ALV	19/11/23	
B				
C				
D				