


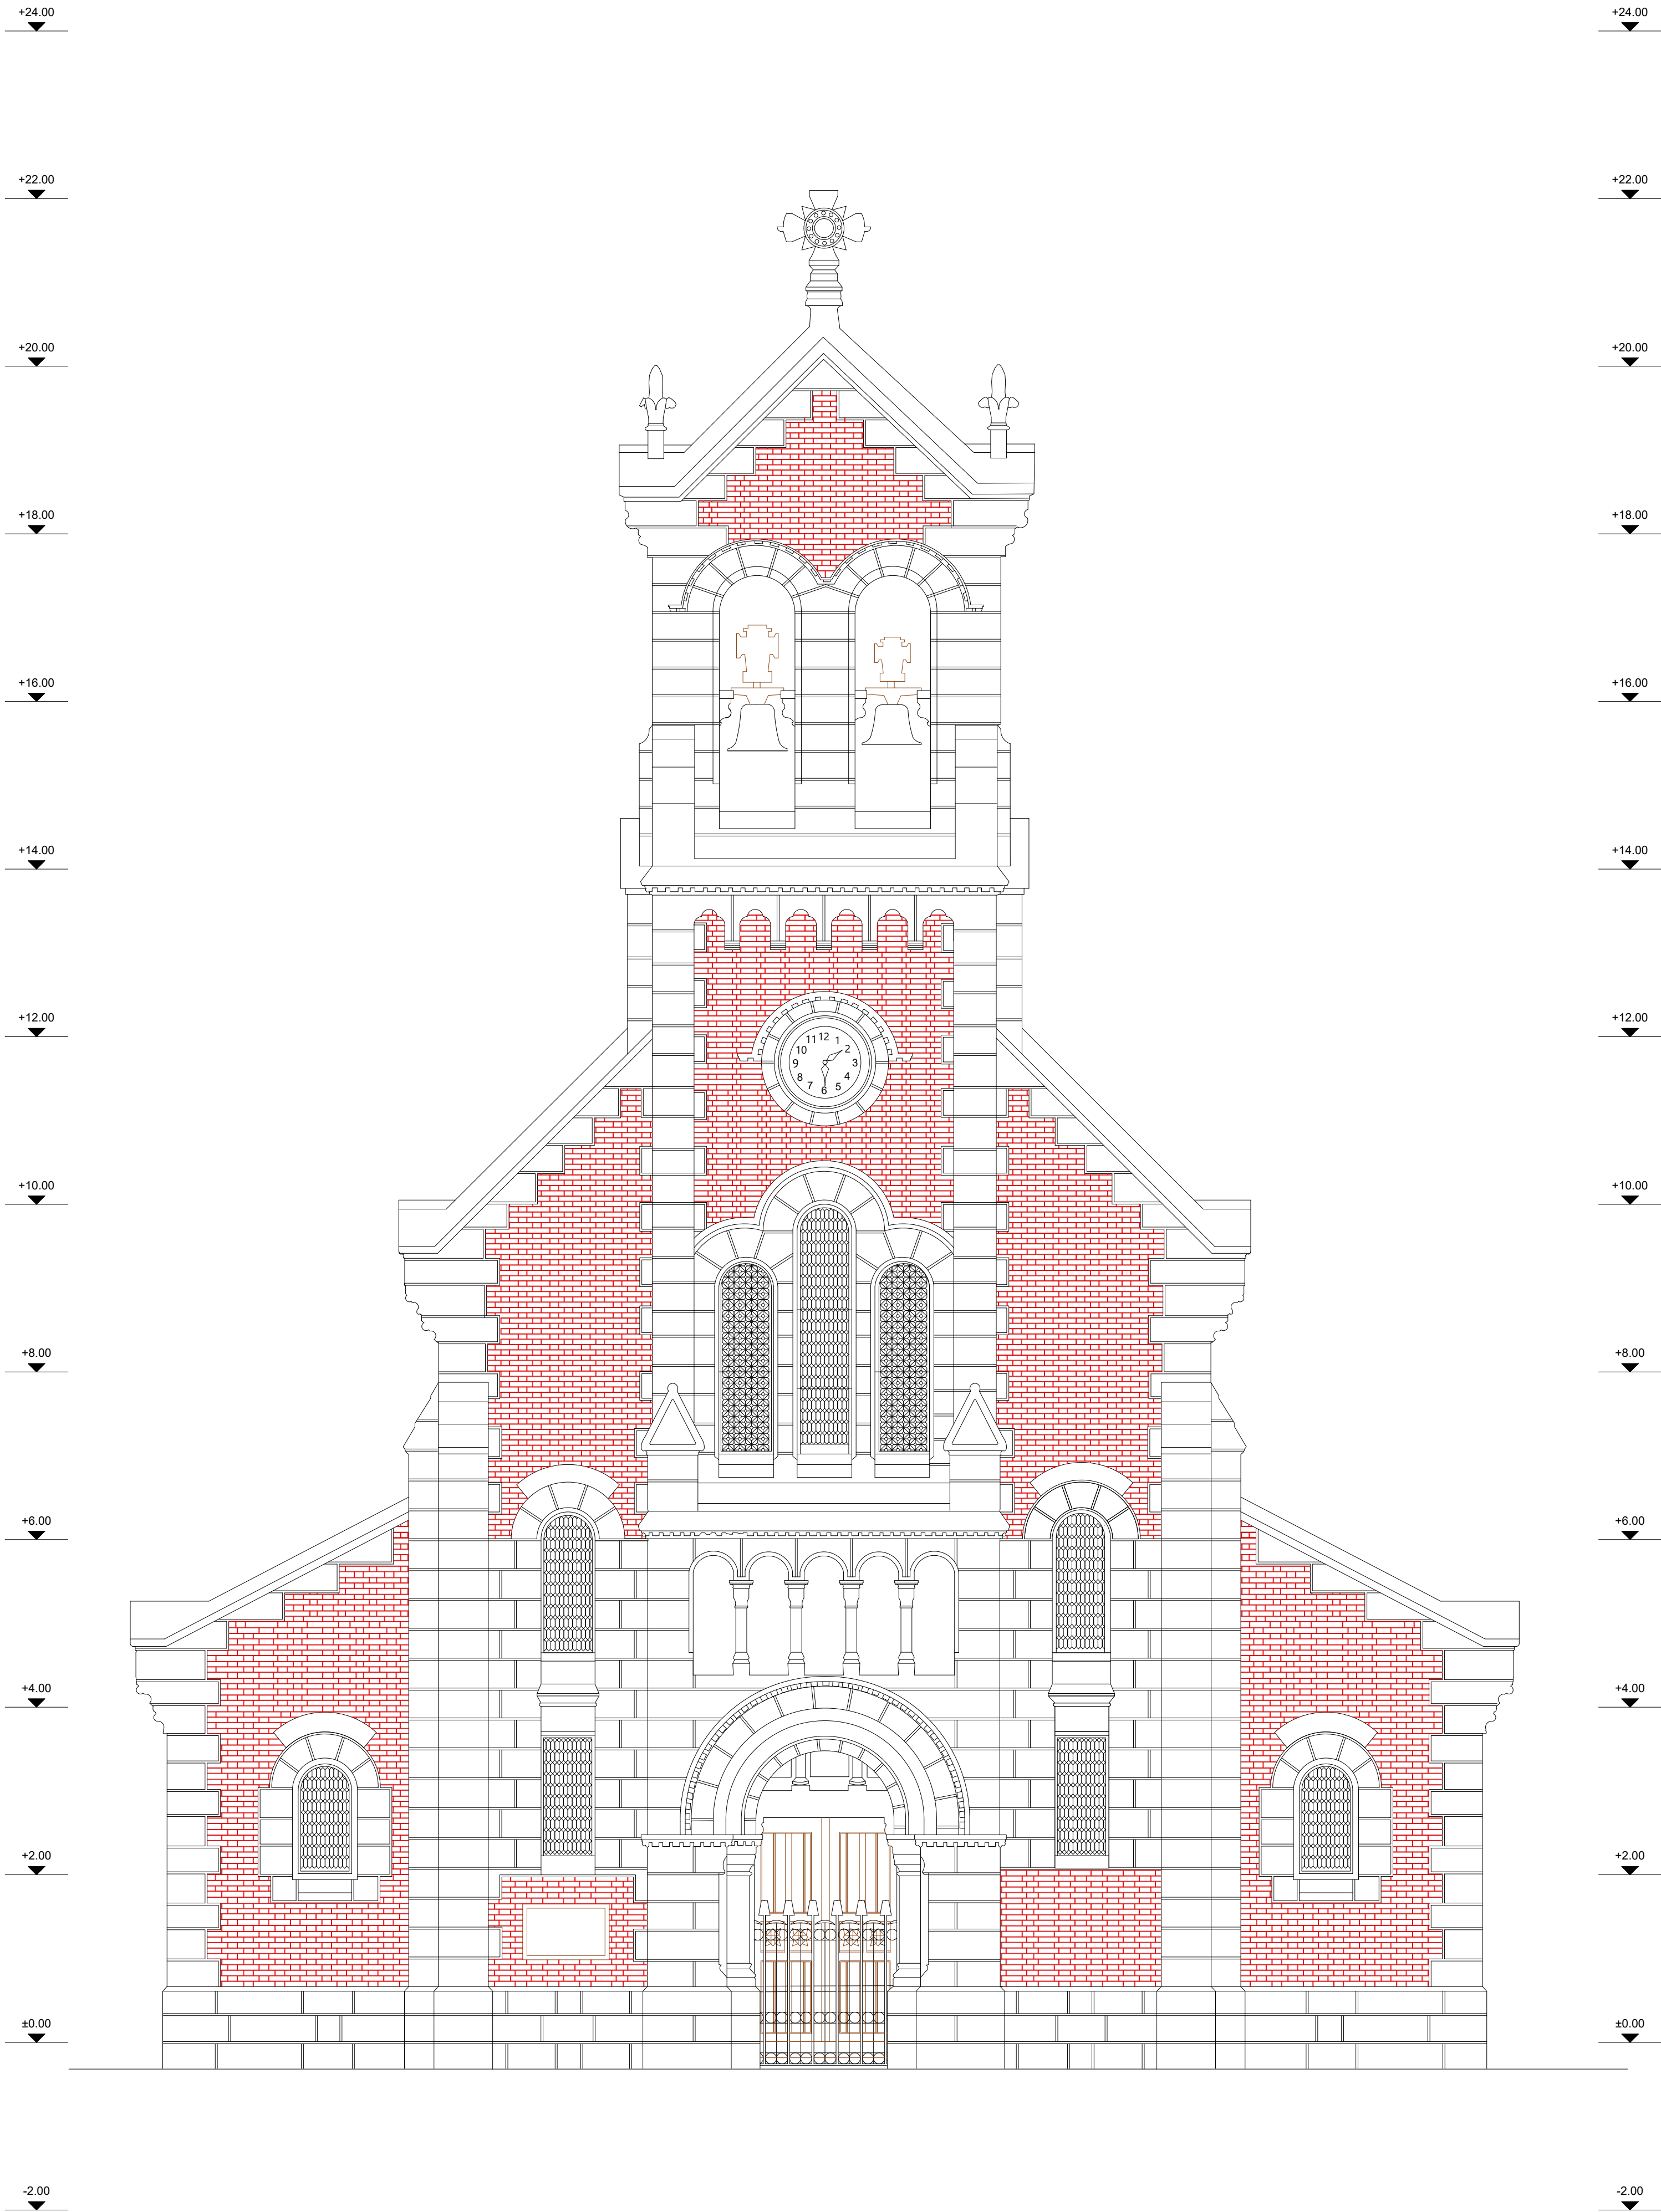

- Leyenda
- Daños visibles
 - Línea de corte
 - Línea visible
 - Línea oculta
 - Línea en nivel superior
 - Geometría oculta no medible
 - Línea de perfil
 - Relleno de arquitectura
 - Relleno de arquitectura de madera



CLIENTE				
SITUACIÓN				
IGLESIA DE BUSTIELLO - MIERES (ASTURIAS)				
TÍTULO			Nº DE PLANO	
BUSTIELLO FACHADA PRINCIPAL			FA-001	
DIMENSIONES PLANO		ESCALA	FECHA	Nº INTERVENCIÓN
63 X 59.4 cm		1/50	DIC. 2023	-
REV.:	DIBUJADO	REVISADO	FECHA	COMENTARIO
A	ALA	ALV	28/12/23	
B				
C				
D				



- Leyenda
- Daños visibles
 - Línea de corte
 - Línea visible
 - Línea oculta
 - Línea en nivel superior
 - Geometría oculta no medible
 - Línea de perfil
 - Relleno de arquitectura
 - Relleno de arquitectura de madera



CLIENTE				
SITUACIÓN				
IGLESIA DE BUSTIELLO - MIERES (ASTURIAS)				
TÍTULO			Nº DE PLANO	
BUSTIELLO PERFIL A-A TRANSVERSAL			PT-001	
DIMENSIONES PLANO		ESCALA	FECHA	Nº INTERVENCIÓN
63 X 59.4 cm		1/50	DIC. 2023	-
REV.:	DIBUJADO	REVISADO	FECHA	COMENTARIO
A	ALA	ALV	28/12/23	
B				
C				
D				