




- Leyenda
- Daños visibles
 - Línea de corte
 - Línea visible
 - Línea oculta
 - Línea en nivel superior
 - Geometría oculta no medible
 - Línea de perfil
 - Relleno de arquitectura
 - Relleno de arquitectura de madera

LGIN LASER ESCANER TOPOGRAFIA INGENIERIA				
CLIENTE				
SITUACIÓN				
COLEGIATA DE Mª MAGDALENA - CANGAS DE NARCEA				
TÍTULO			Nº DE PLANO	
SANTA Mª MAGDALENA FACHADA NOROESTE			F-001	
DIMENSIONES PLANO		ESCALA	FECHA	Nº INTERVENCIÓN
105 X 59.4 cm		1/50	ABR. 2024	-
REV.:	DIBUJADO	REVISADO	FECHA	COMENTARIO
A	ALA	ALV	27/04/24	
B				
C				
D				

+24.00
+22.00
+20.00
+18.00
+16.00
+14.00
+12.00
+10.00
+8.00
+6.00
+4.00
+2.00
+0.00
-2.00

+24.00
+22.00
+20.00
+18.00
+16.00
+14.00
+12.00
+10.00
+8.00
+6.00
+4.00
+2.00
+0.00
-2.00

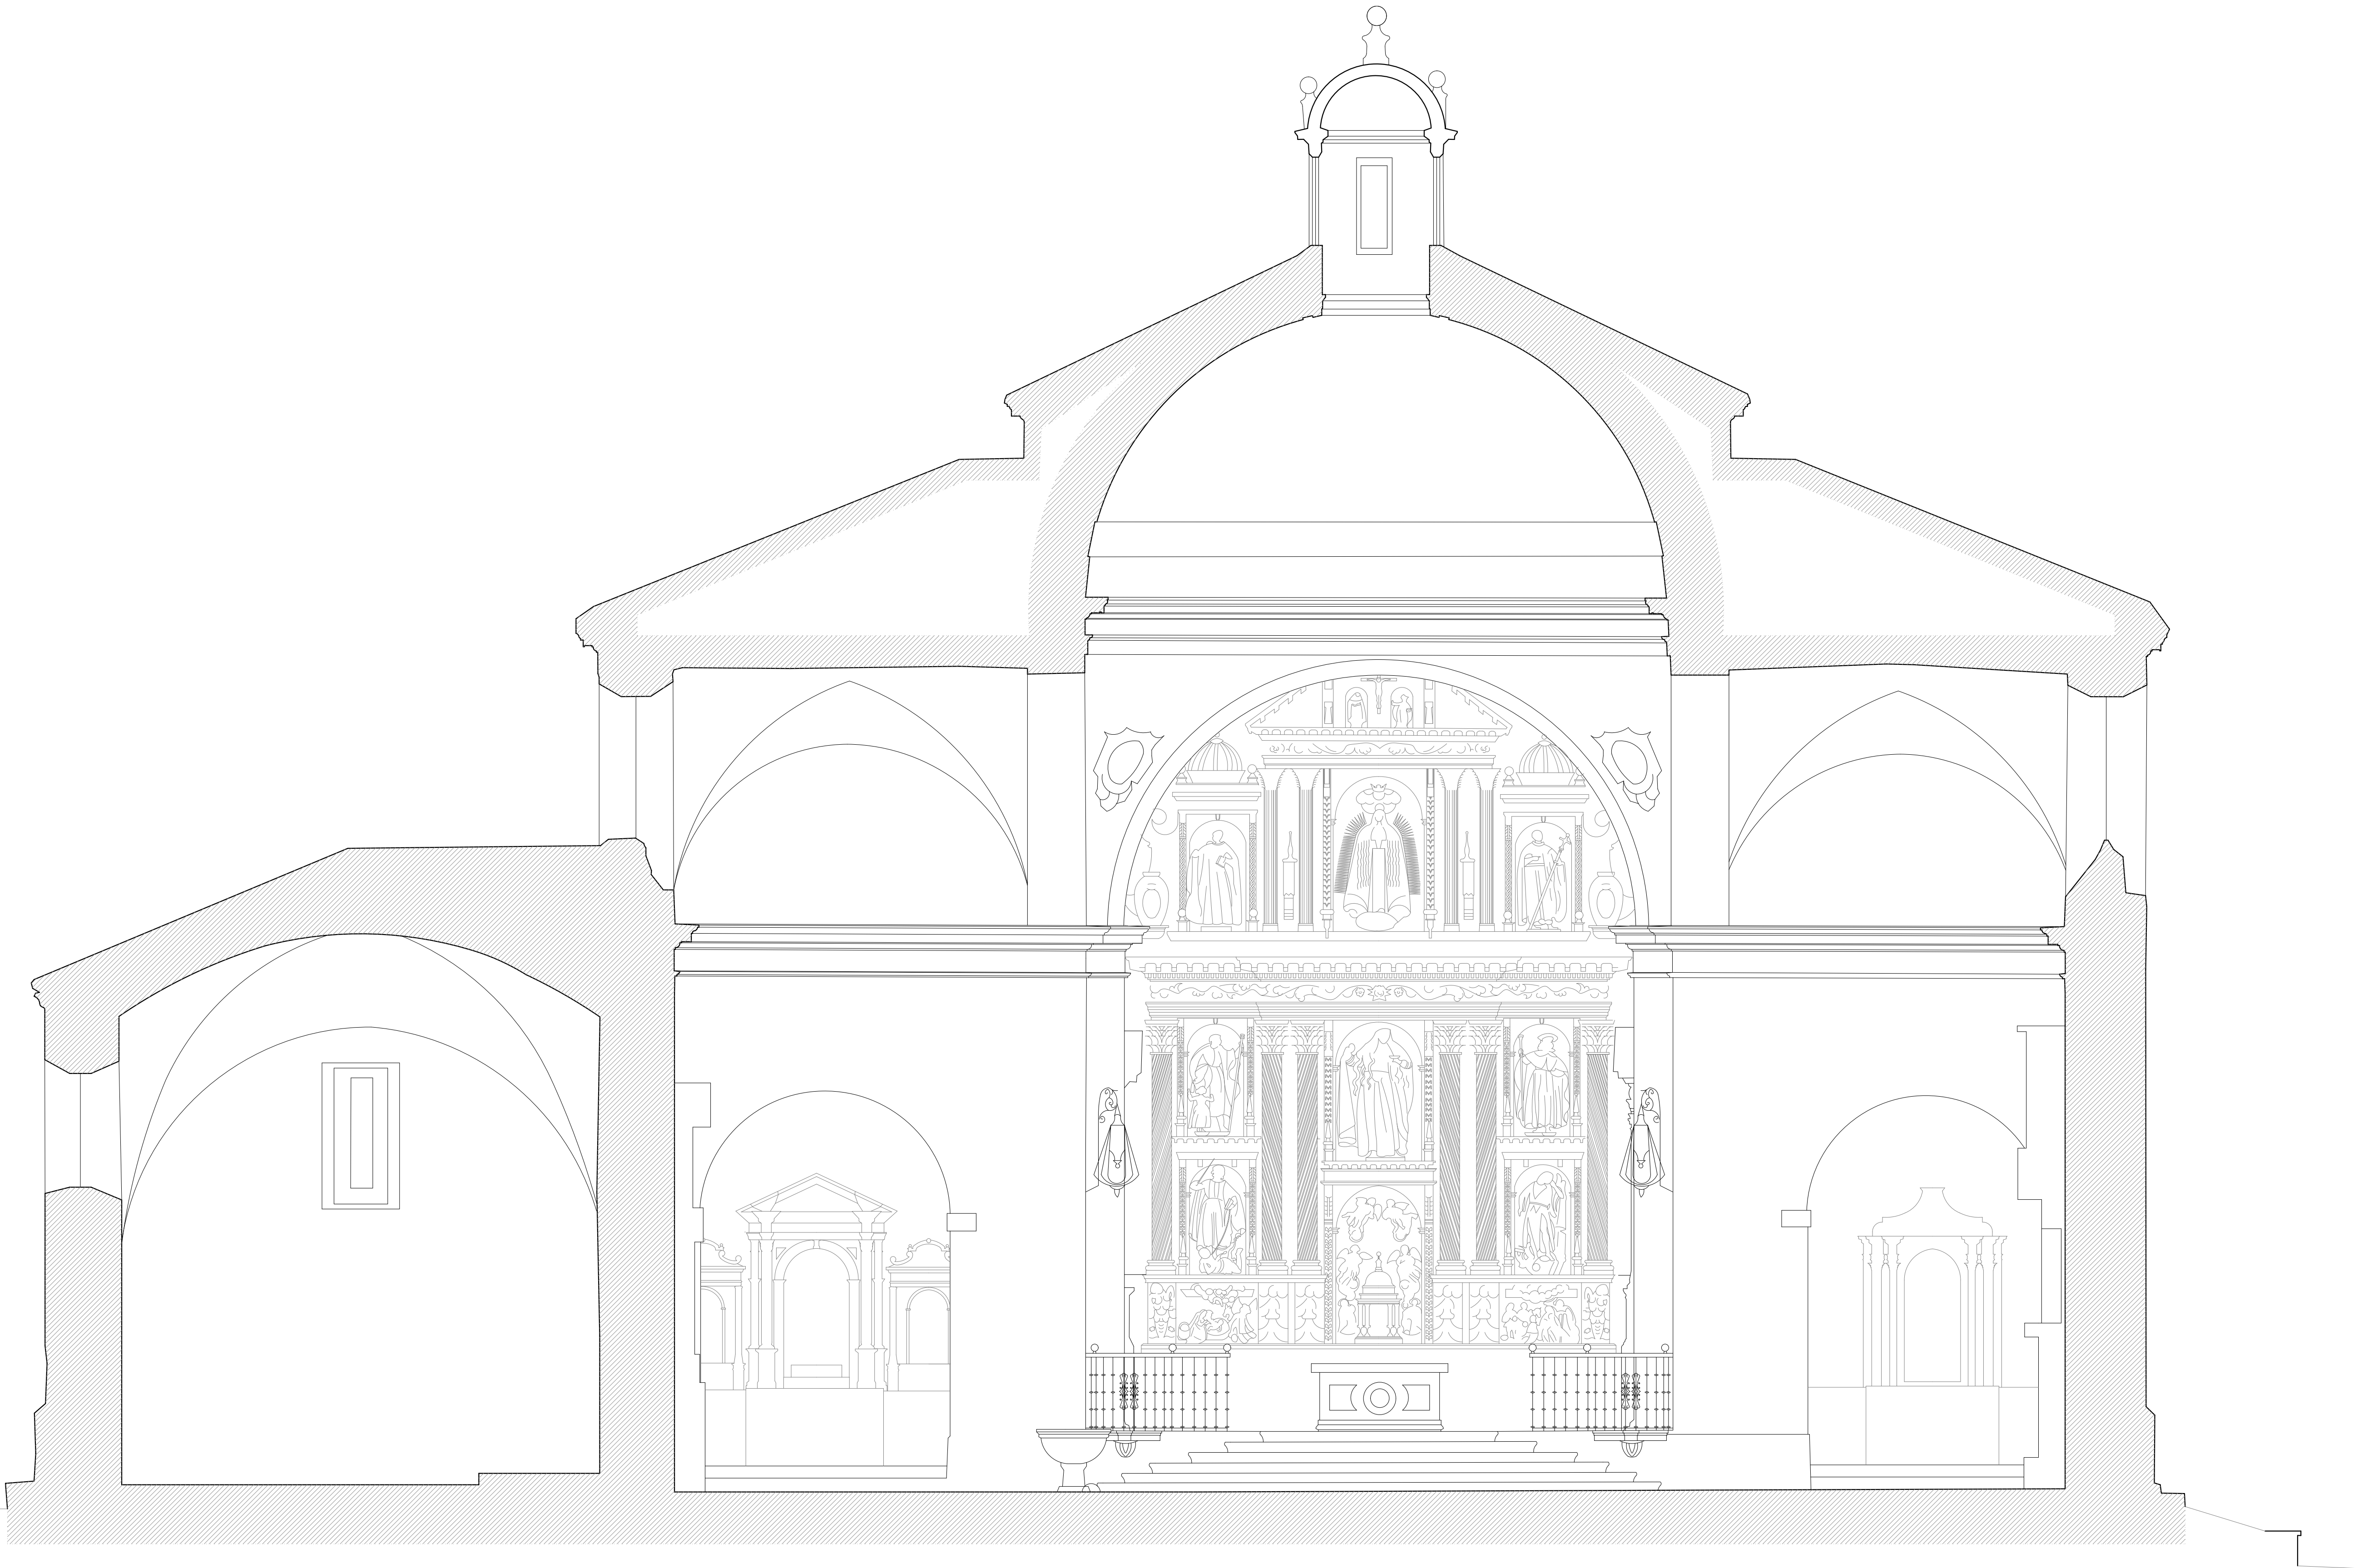

- Leyenda
- Daños visibles
 - Línea de corte
 - Línea visible
 - Línea oculta
 - Línea en nivel superior
 - Geometría oculta no medible
 - Línea de perfil
 - Relleno de arquitectura
 - Relleno de arquitectura de madera

LGIN LASER ESCANER TOPOGRAFIA INGENIERIA				
CLIENTE				
SITUACIÓN COLEGIATA DE Mª MAGDALENA - CANGAS DE NARCEA				
TÍTULO SANTA Mª MAGDALENA PERFIL TRANSVERSAL			Nº DE PLANO PT-001	
DIMENSIONES PLANO 105 X 59.4 cm		ESCALA 1/50	FECHA MAY. 2024	Nº INTERVENCIÓN -
REV.:	DIBUJADO	REVISADO	FECHA	COMENTARIO
A	ALA	ALV	10/05/24	
B				
C				
D				